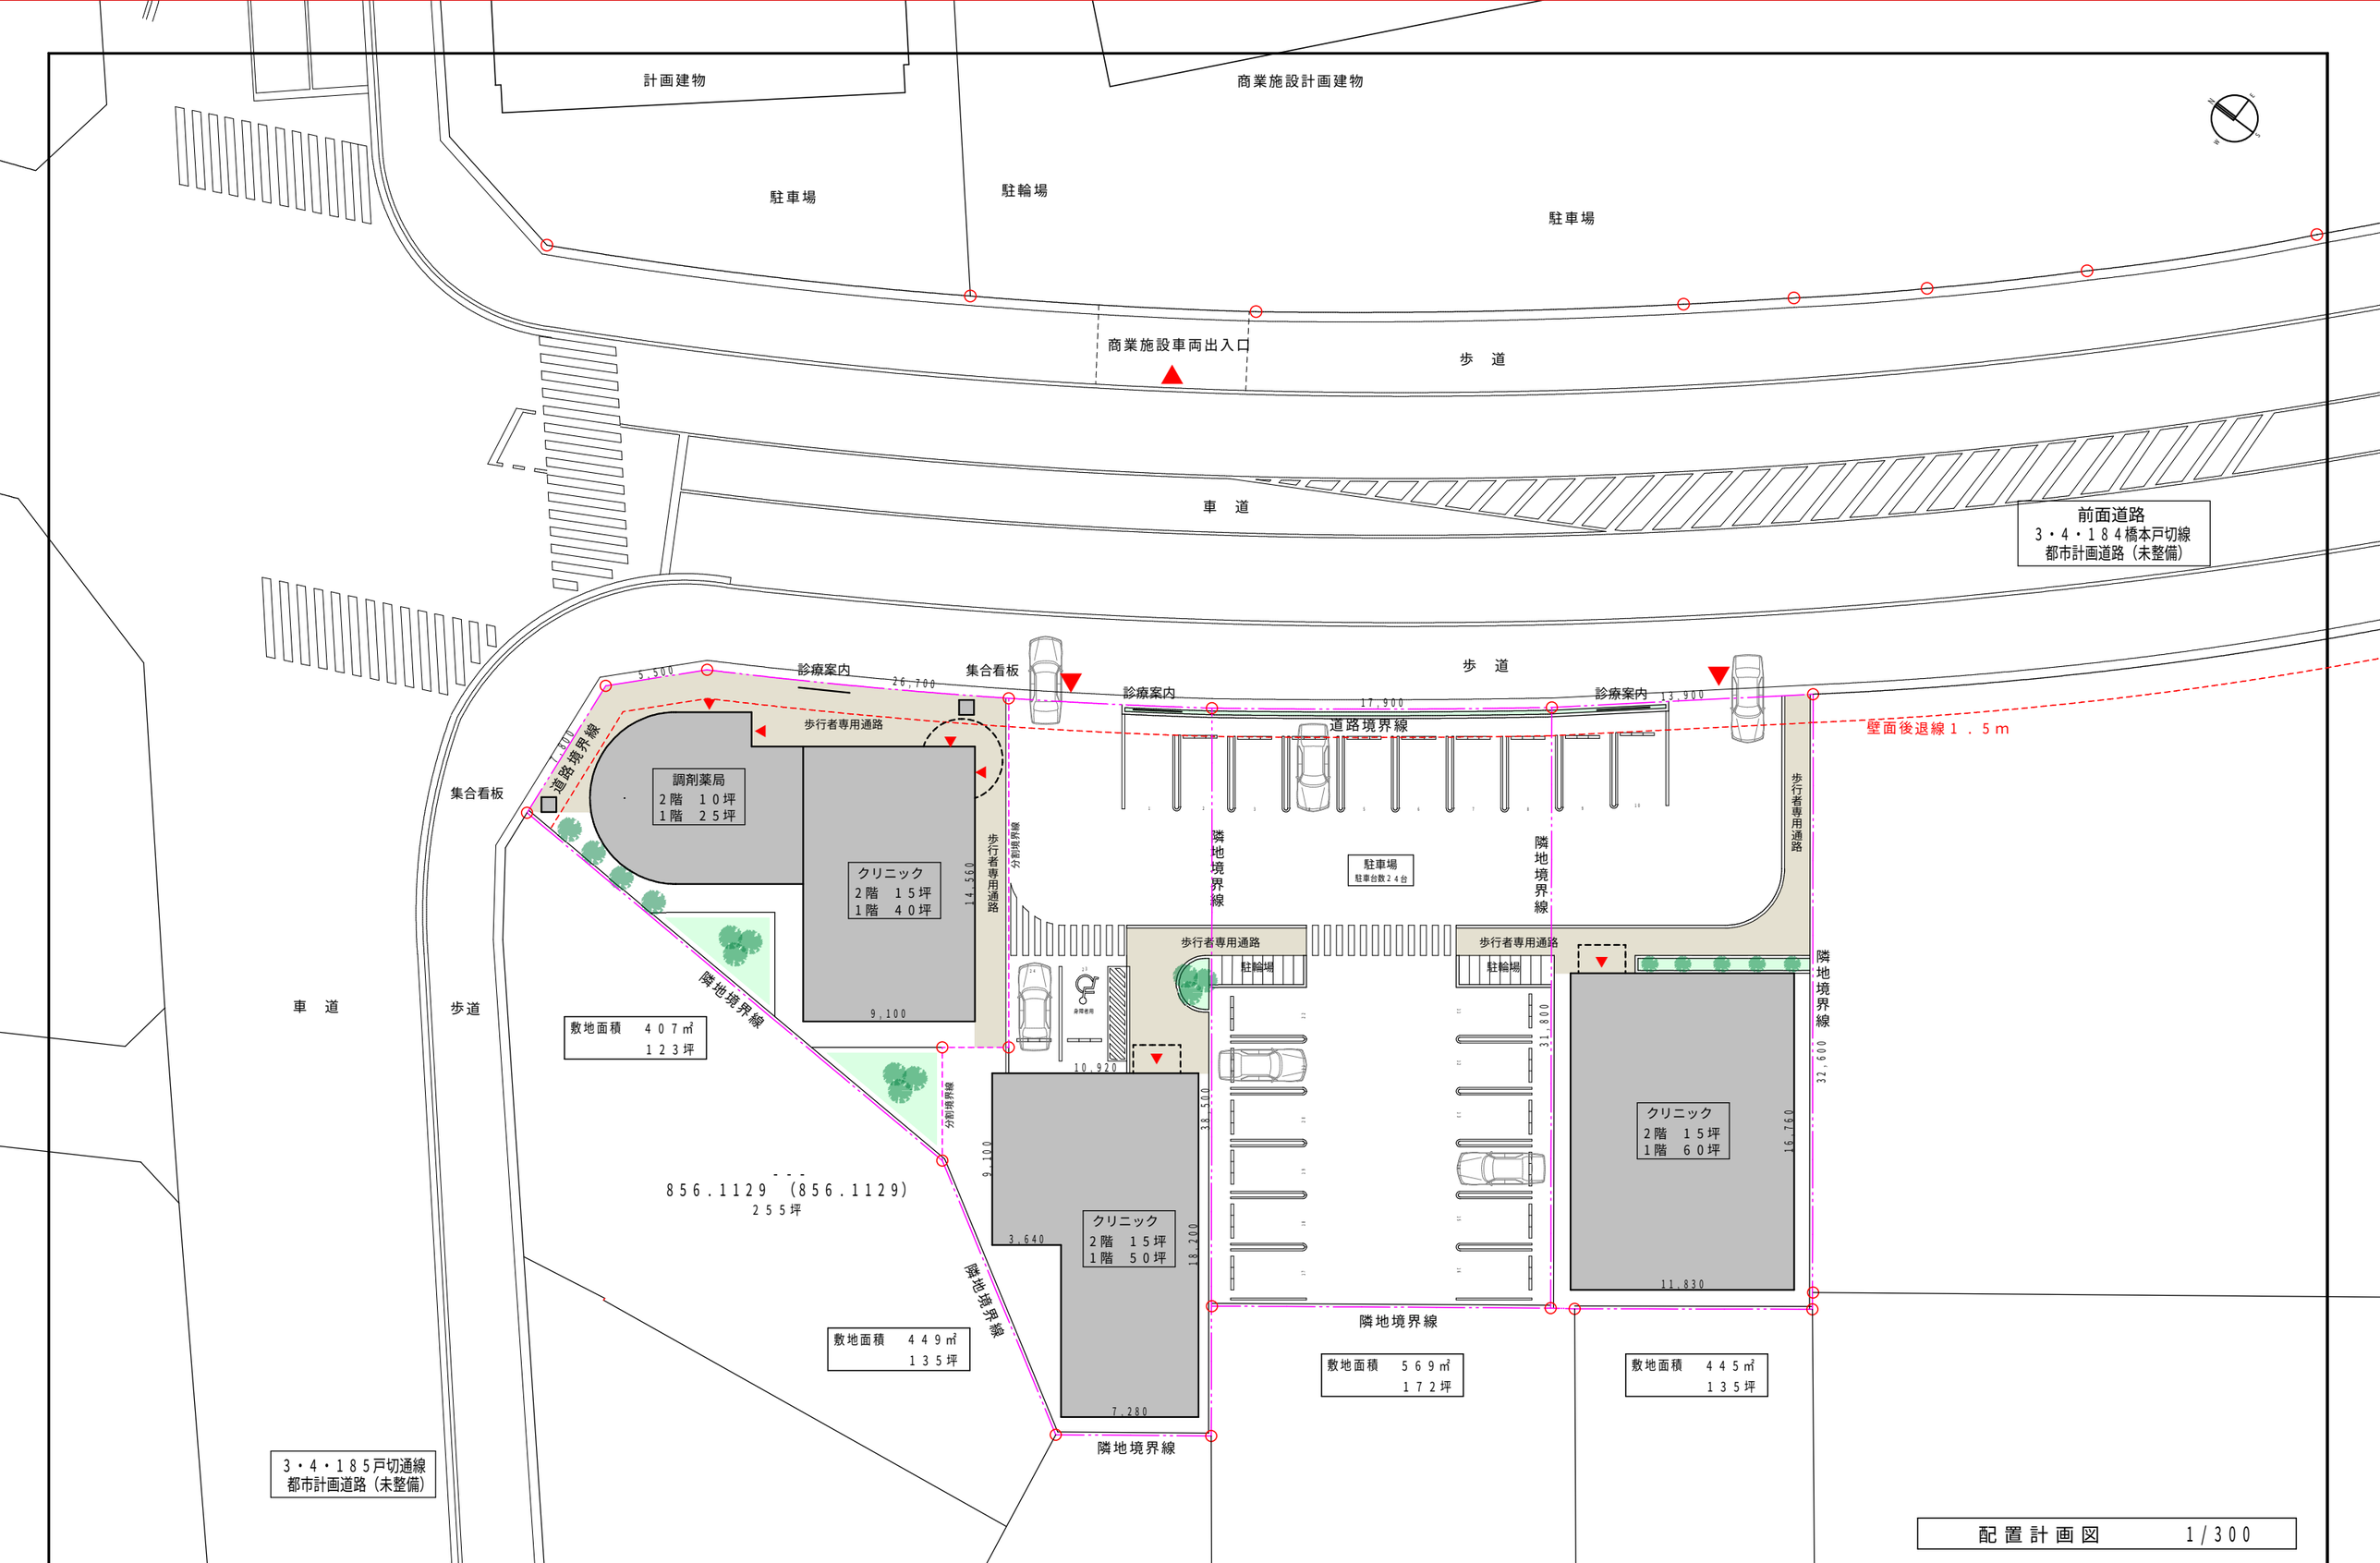

配置計画図　1/300

※敷地概要　用途地域：第２種住居地域　建ぺい率＝６０％　容積率＝２００％
第２種２０ｍ高度地区
法第２２条指定区域

※福岡市地区計画＝沿道ゾーン３：壁面後退１．５m、
敷地面積の最低限度３００㎡

※敷地・都市計画道路は諸官庁の指導等又は実測によって変更になる可能性があります

PROJECT:	（仮称）福岡市西区戸切医療施設計画
D.TITLE:	配置計画図 - A
DATE:	2025.06.26
SCALE:	1/300
DRAWING.No.	A－01